



Etage R+3

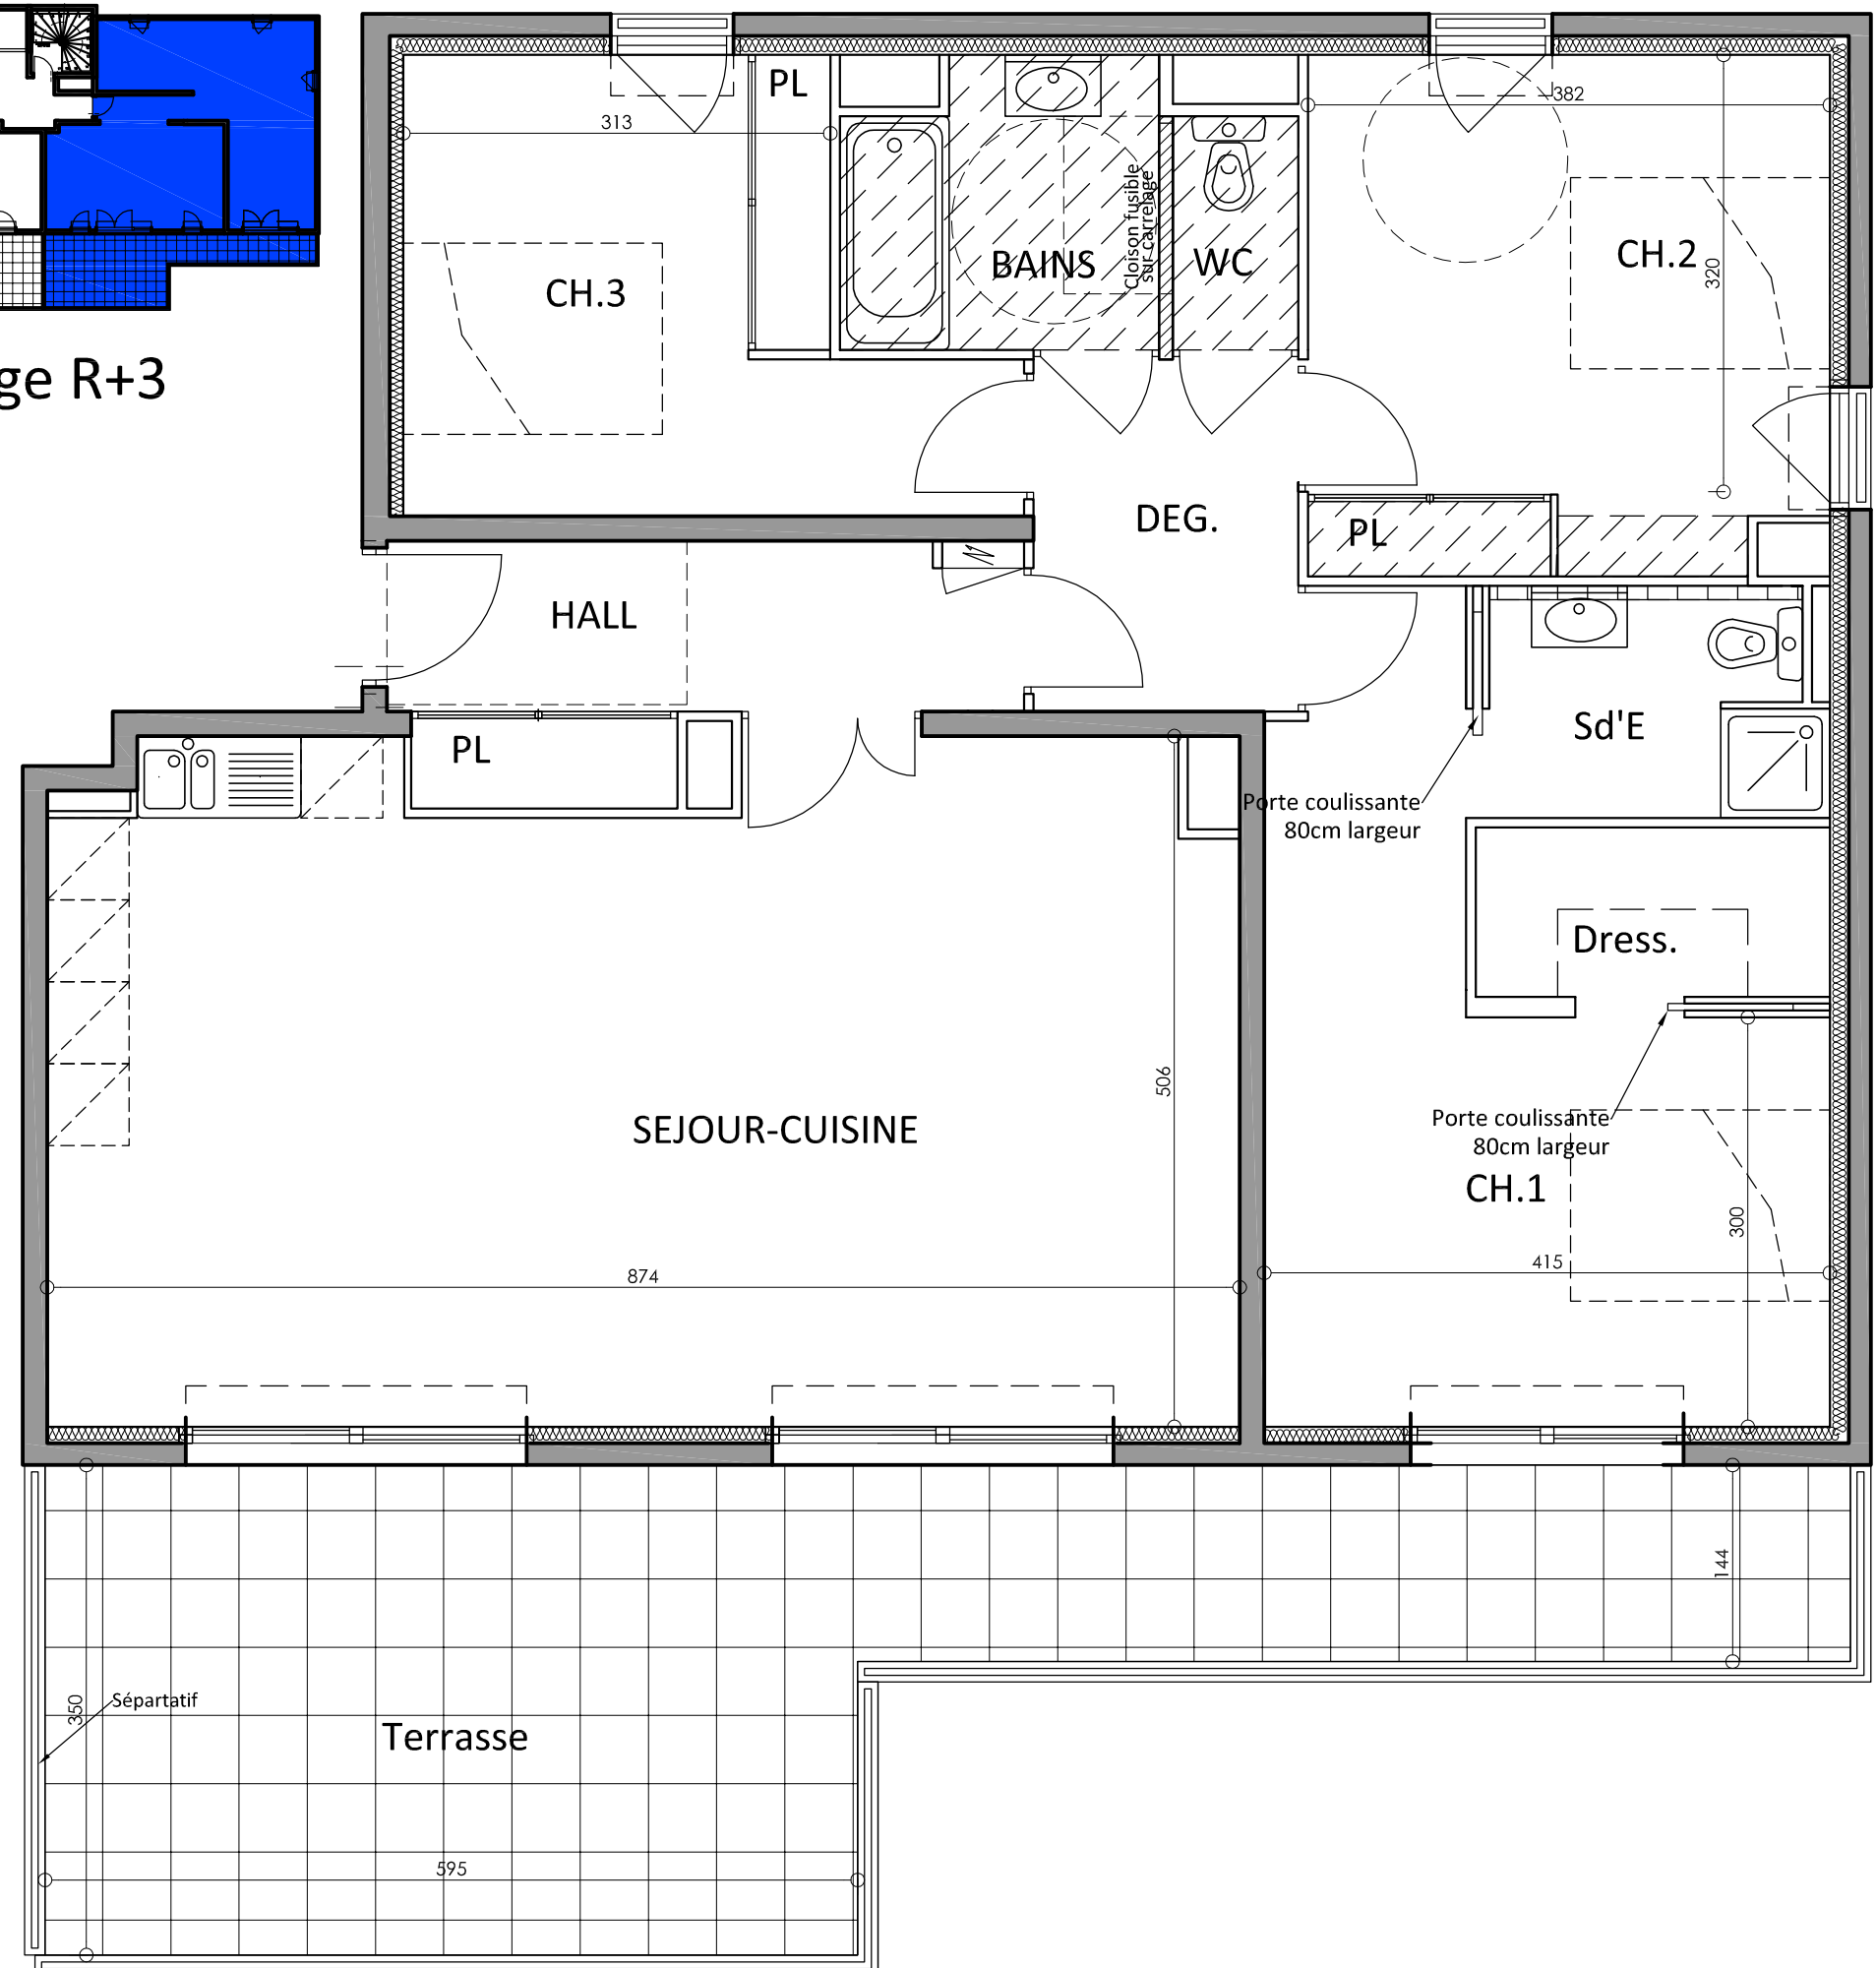

**APPARTEMENT N°** 31  
**NIVEAU** R+3  
**TYPE** 4 pièces


Séjour - Cuisine	40,80m <sup>2</sup>
Hall	5,70m <sup>2</sup>
Chambre 1	16,50m <sup>2</sup>
Dressing	3,20m <sup>2</sup>
Chambre 2 y/c pl.	14,30m <sup>2</sup>
Chambre 3 y/c pl.	12,20m <sup>2</sup>
Bains	4,70m <sup>2</sup>
Salle d'eau	4,00m <sup>2</sup>
Wc	1,60m <sup>2</sup>
Dégagement	5,00m <sup>2</sup>
Placard	1,20m <sup>2</sup>
<b>SURFACE HABITABLE</b>	<b>109,20m<sup>2</sup></b>

**TERRASSE** 30,00m<sup>2</sup>

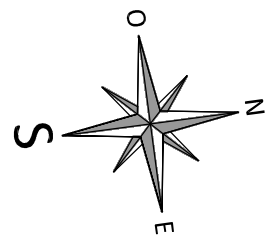

15 novembre 2016

NOTA: La position des équipements est donnée à titre indicatif. Les retombées de poutre, soffites, faux plafonds et radiateurs ne figurent pas sur ce plan.

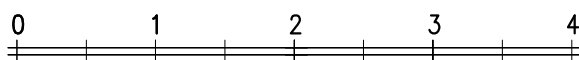

V1.6