



# Home Blue



NTIBES 06600  
80, chemin des Maures


## Plan du sous-sol

Sous réserve d'études de structure

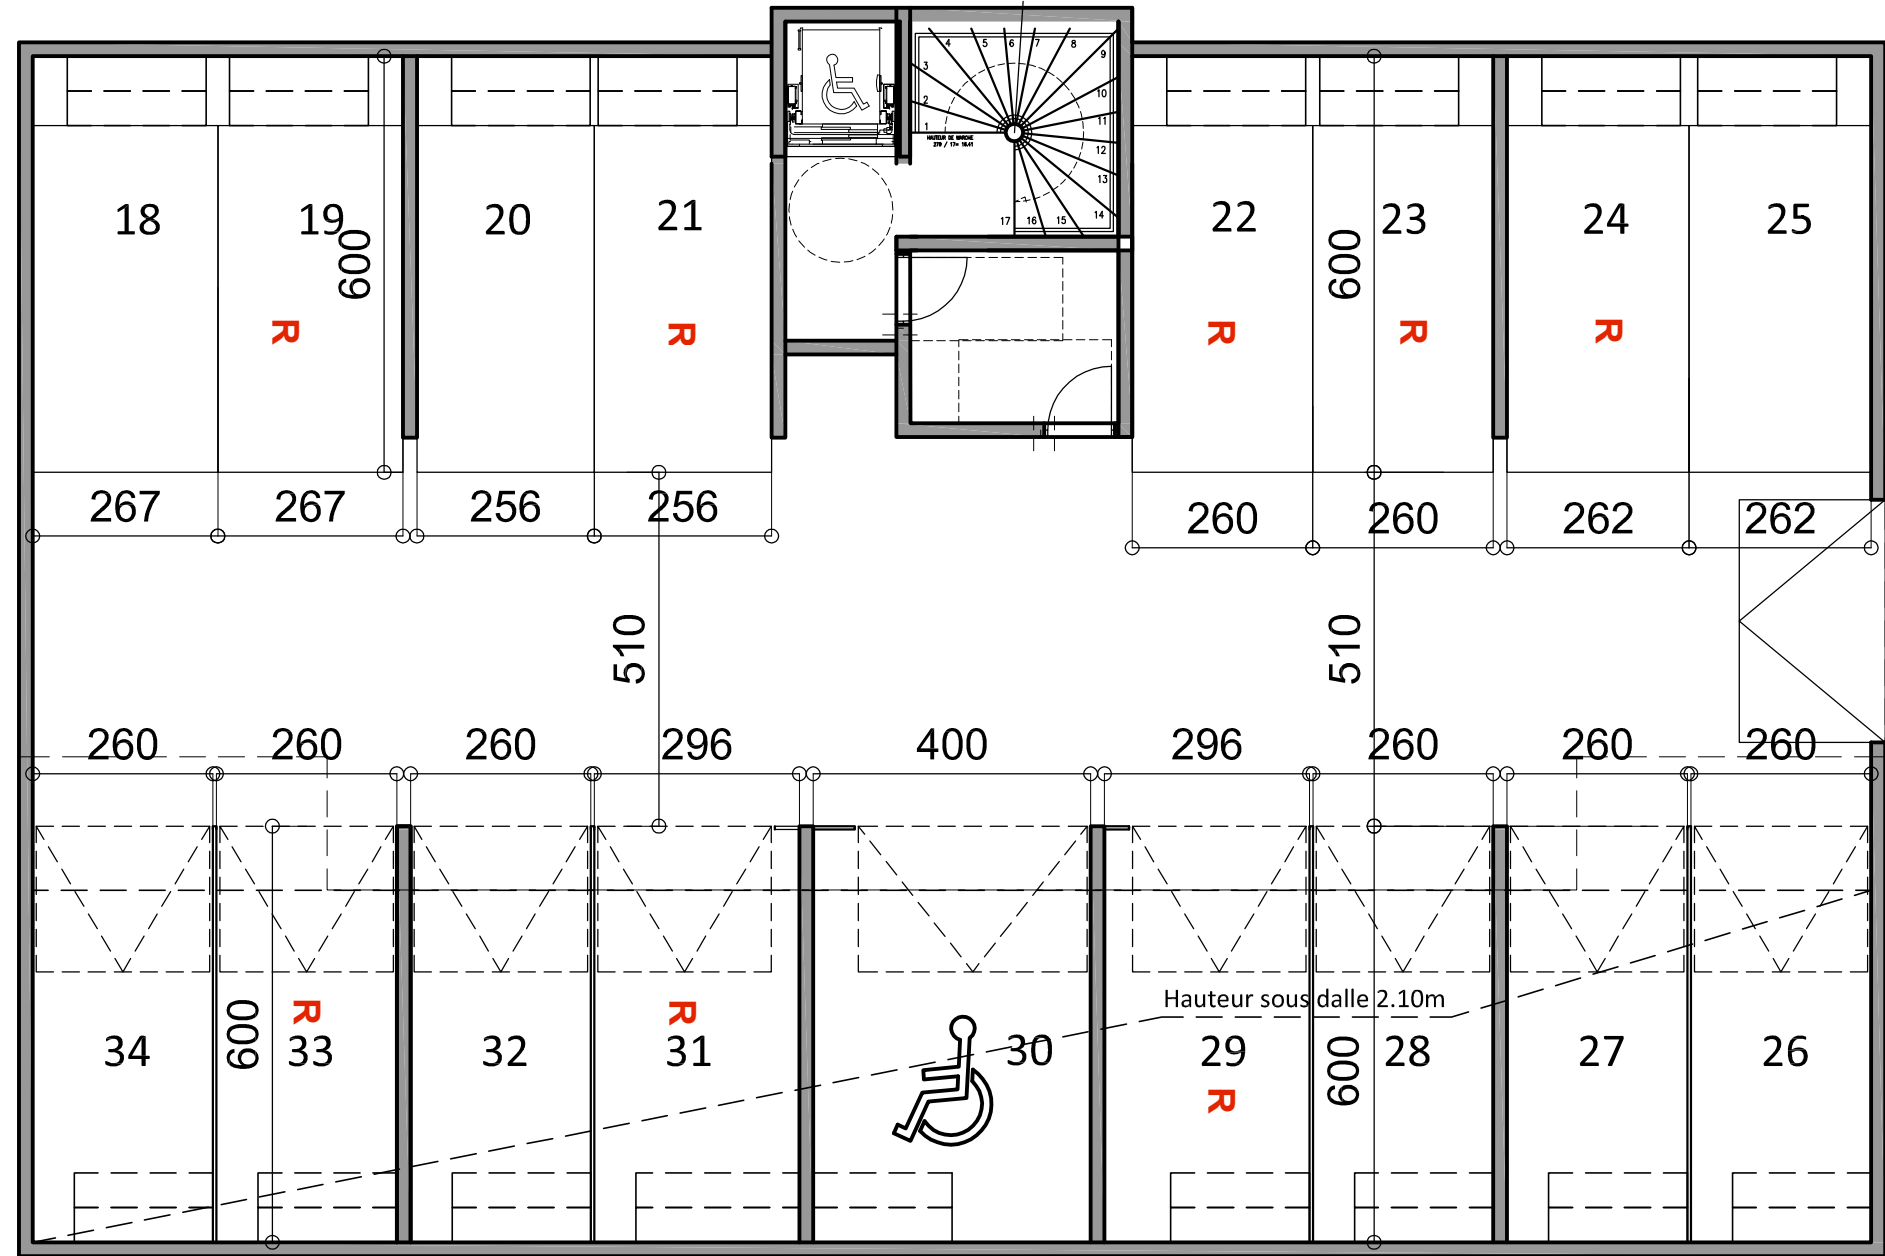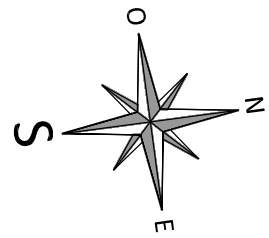

15 novembre 2016

NOTA: La position des équipements est donnée à titre indicatif. Les retombées de poutre, soffites, faux plafonds et radiateurs ne figurent pas sur ce plan.

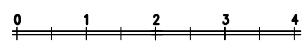

V1.6